




RELEVAMIENTO PLANIMÉTRICO

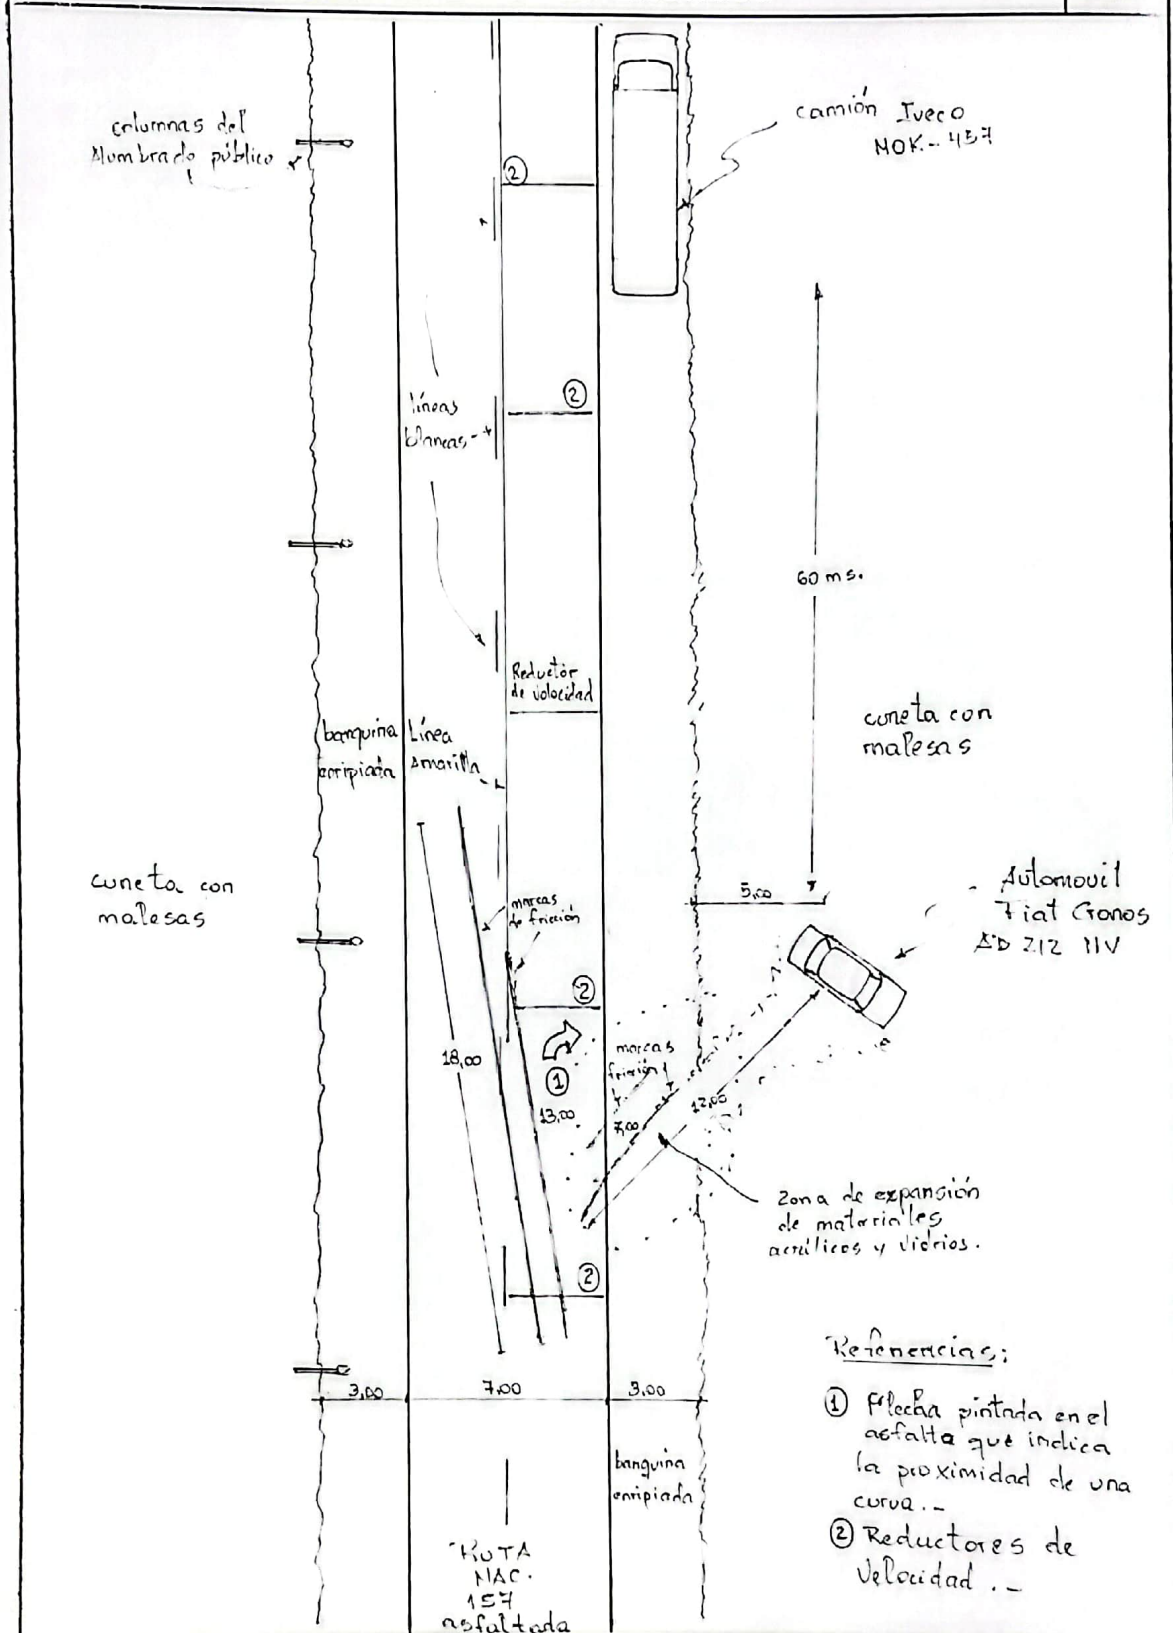

Referencias:

- ① Flecha pintada en el asfalto que indica la proximidad de una curva.
- ② Reductores de velocidad.

Lesiones Culposas	SOLICITÓ: Cria. Simoca	F.H. 06/01/2024
ACTUÓ: Lezcano Mario y Jimenez J.	PLANIMETRISTA	F. INT. 06/01/2024
REVISÓ: Vaca Diego Ariel		HS INT. 08:10'
LUGAR: Ruta Nac. N° 157 casi Acceso Sur a ciudad de Simoca.		PLANO N°
		57-02/24