


RELEVAMIENTO PLANIMETRICO

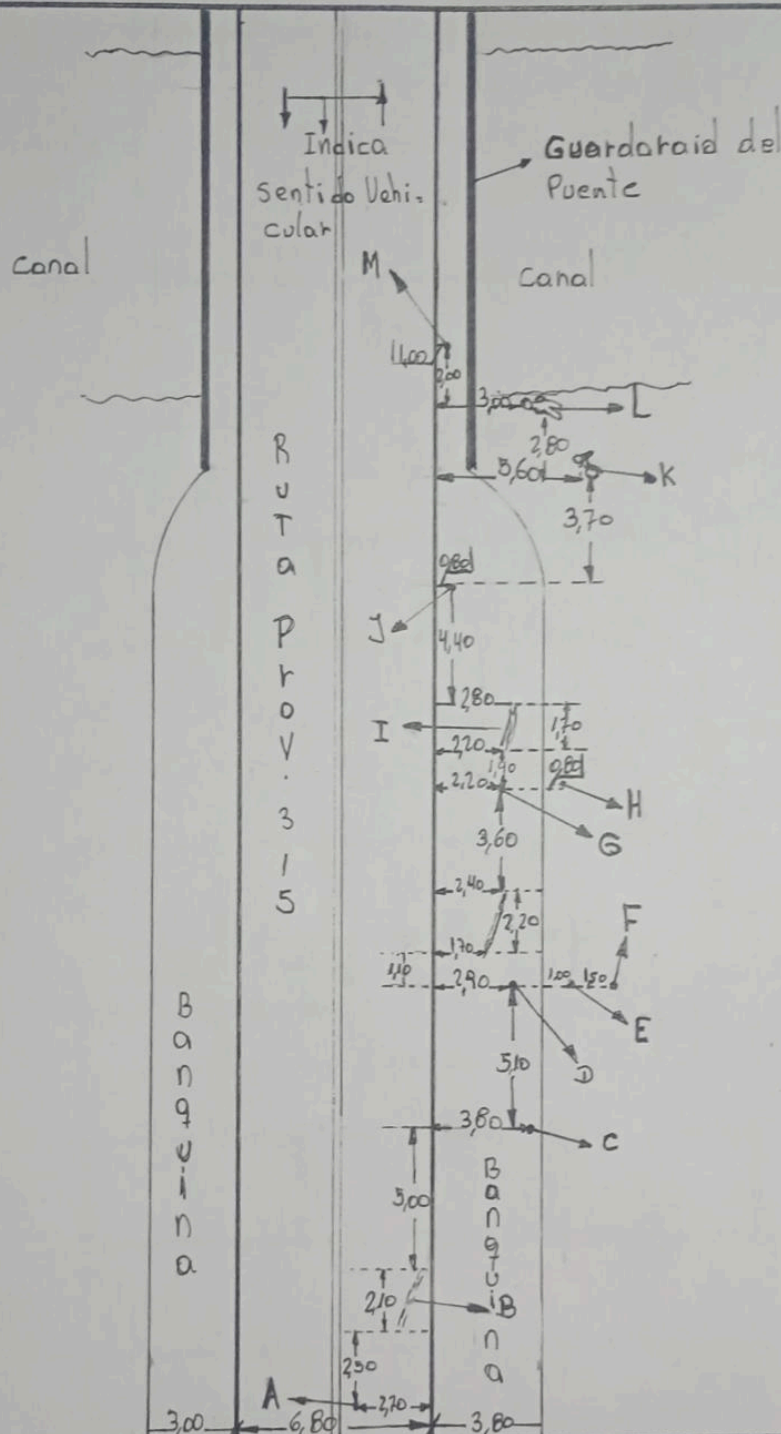

Referencias

- A.-Indica Calzado de Color rosado
- B.- Indico rasbado metalico en cinta asfaltica
- C.-Indica restos de hielco oscuro.-
- D.- Indica restos de hielco color blanco
- E.-Indica calzado de color azul.-
- F.- Indico resto de hielco color oscuro
- G.-Indica restos plastico y parte de motocicleta con una chapa de dominio N° A045FWK
- H.- Indica un calzado de color rosado
- I.-Indico huellas de dedo pe sobre la Banquina
- J.- Indica restos de hielco color plateado.
- K.- Indica lugar, estado y Posicion de una motocicleta marca Keller
- L.- Indica lugar, estado y Posicion del cuerpo de la víctima
- M.- Resto de hielco plateado

POLICIA DE TUCUMAN

DIVISION CRIMINALISTICA U. R. N.
SECCION PLANIMETRIA

CAUSA: Homicidio Culposo Agravado en accidente de Transito.-

VICTIMA: Medina Tatiana Vanina (ocisa)
Arroyo Luciano Alberto

ACUSADO: Oliver Brian Nicolas

LUGAR: Ruta 315 altura Barva Los Vega

RELEVO Y DIBUJO: *Oliver Li 9/6/22*

Aux. Planimetria: Marcos Celis

PROPORCIONO DATOS:

VEHICULOS

Motocicleta Marco Keller

OCURRIO

RELEVÓ

10/02/25

10/02/25

SOLICITO:

cia. Villa Carmela

CROQUIS

ESCALA

122/25

1:25

Ocurrio	Superf.	Tiempo	Iluminac.	Hora
Mañana	Tierra	Bueno	Natural	
Tarde	Asfalto	Nublado	Artificial	Fotos
Noche	Enriplad.	Lluvioso	Oscuro	Si