

PLANO DE :

MENSURA

PARA JUICIO DE INFORMACION POSESORIA



POSESION DE :

HECTOR FERNANDO ROBLES (DNI:8.057.407)

MARTA ELENA ROBLES DE FERNANDEZ (DNI:5.956.806)

MARIA AMALIA ROBLES DE JALIL (DNI:6.144.269)

DEPART.: (ACTUAL) : GRANEROS
(ANTERIOR): GRANEROS

LUGAR : SUNCHO PUNTA


COMPULSA DE SUPERFICIE :

SECTOR NORTE:4367418.7911m²

SECTOR SUR : 1109236.4530m²

TOTAL S/M : 5476655.2440m²

CROQUIS DE UBICACION :

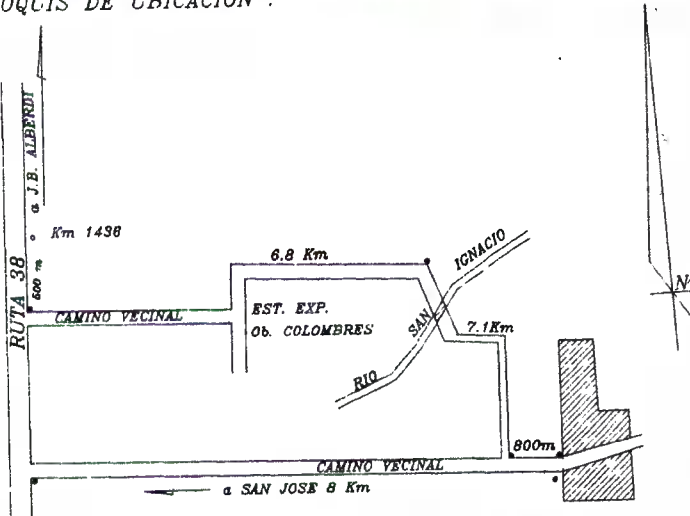

FECHA DE OPERACIONES :

22/ ABRIL/ 1996

NOMENC. MUNICIPAL :

NOMENC. CATASTRAL : C: I S: D L: 267

PARC.: 84 PADRON: 93128 M/0:44427/20

PARC.: 85 PADRON: 93127 M/0:44427/119

PARC.: 58A PADRON: 90015 M/0:44419/2

REGISTRO INMOBILIARIO

MUNICIPALIDAD :

ESCALA

1 : 10000

CUMPLIDO DISPOSICIONES
DE LEY 5993

18 JUL 1996

COLEGIO DE AGRIMENSORES
DE TUCUMAN

CLAUDIO DE JESUS CISNEROS
COLEGIO DE AGRIMENSORES DE TUCUMAN

PROFESIONAL :

AGRM. RUBEN GALLO - M.F. 48660

DOM.: SAENZ PENA 545- ALBERDI

POSEEDOR :

DIRECCION GENERAL DE CATASTRO
PROVINCIA DE TUCUMAN

PLANO EJECUTADO CONFORME A
DISPOSICIONES REGIMEN CATASTRAL

Plano N°: 27.927/ Expte. N° 13700/9/96

96. Fecha: 09 AGO. 1996

SUSANA VALVERDE de GUROSA
JEFE de DPTO. AGRIMENSURA
DEPARTAMENTO AGRIMENSURA

INSTRUMENTAL : RULETA 30m CINTA 50m

TEODOLITO SOKKISHA TM20C N° 4464

Nº -

ORDENADAS	
X	Y
2218.15	3020.46
2493.48	1942.06
5992.06	2649.36
5550.71	2023.95
1215.45	930.41
1197.07	925.85
720.76	807.41
284.19	2526.69
1037.77	2719.09
1019.15	2714.34

N. ESTOFAN

ALFRED BOULAY DE LA MEURTHE

MANUEL
GARCIA GARRIDO

N

SUPERFICIE SECTOR NORT

SECTOR SUR
SUPERFICIE = 110 ha 9236.4530m²

1773.84m

1797.48m
1797.32m

1112.99m


1218.25m

758.54m

JOSE TORRES

JOSE TORRES

CORRUTO VESTIBUL

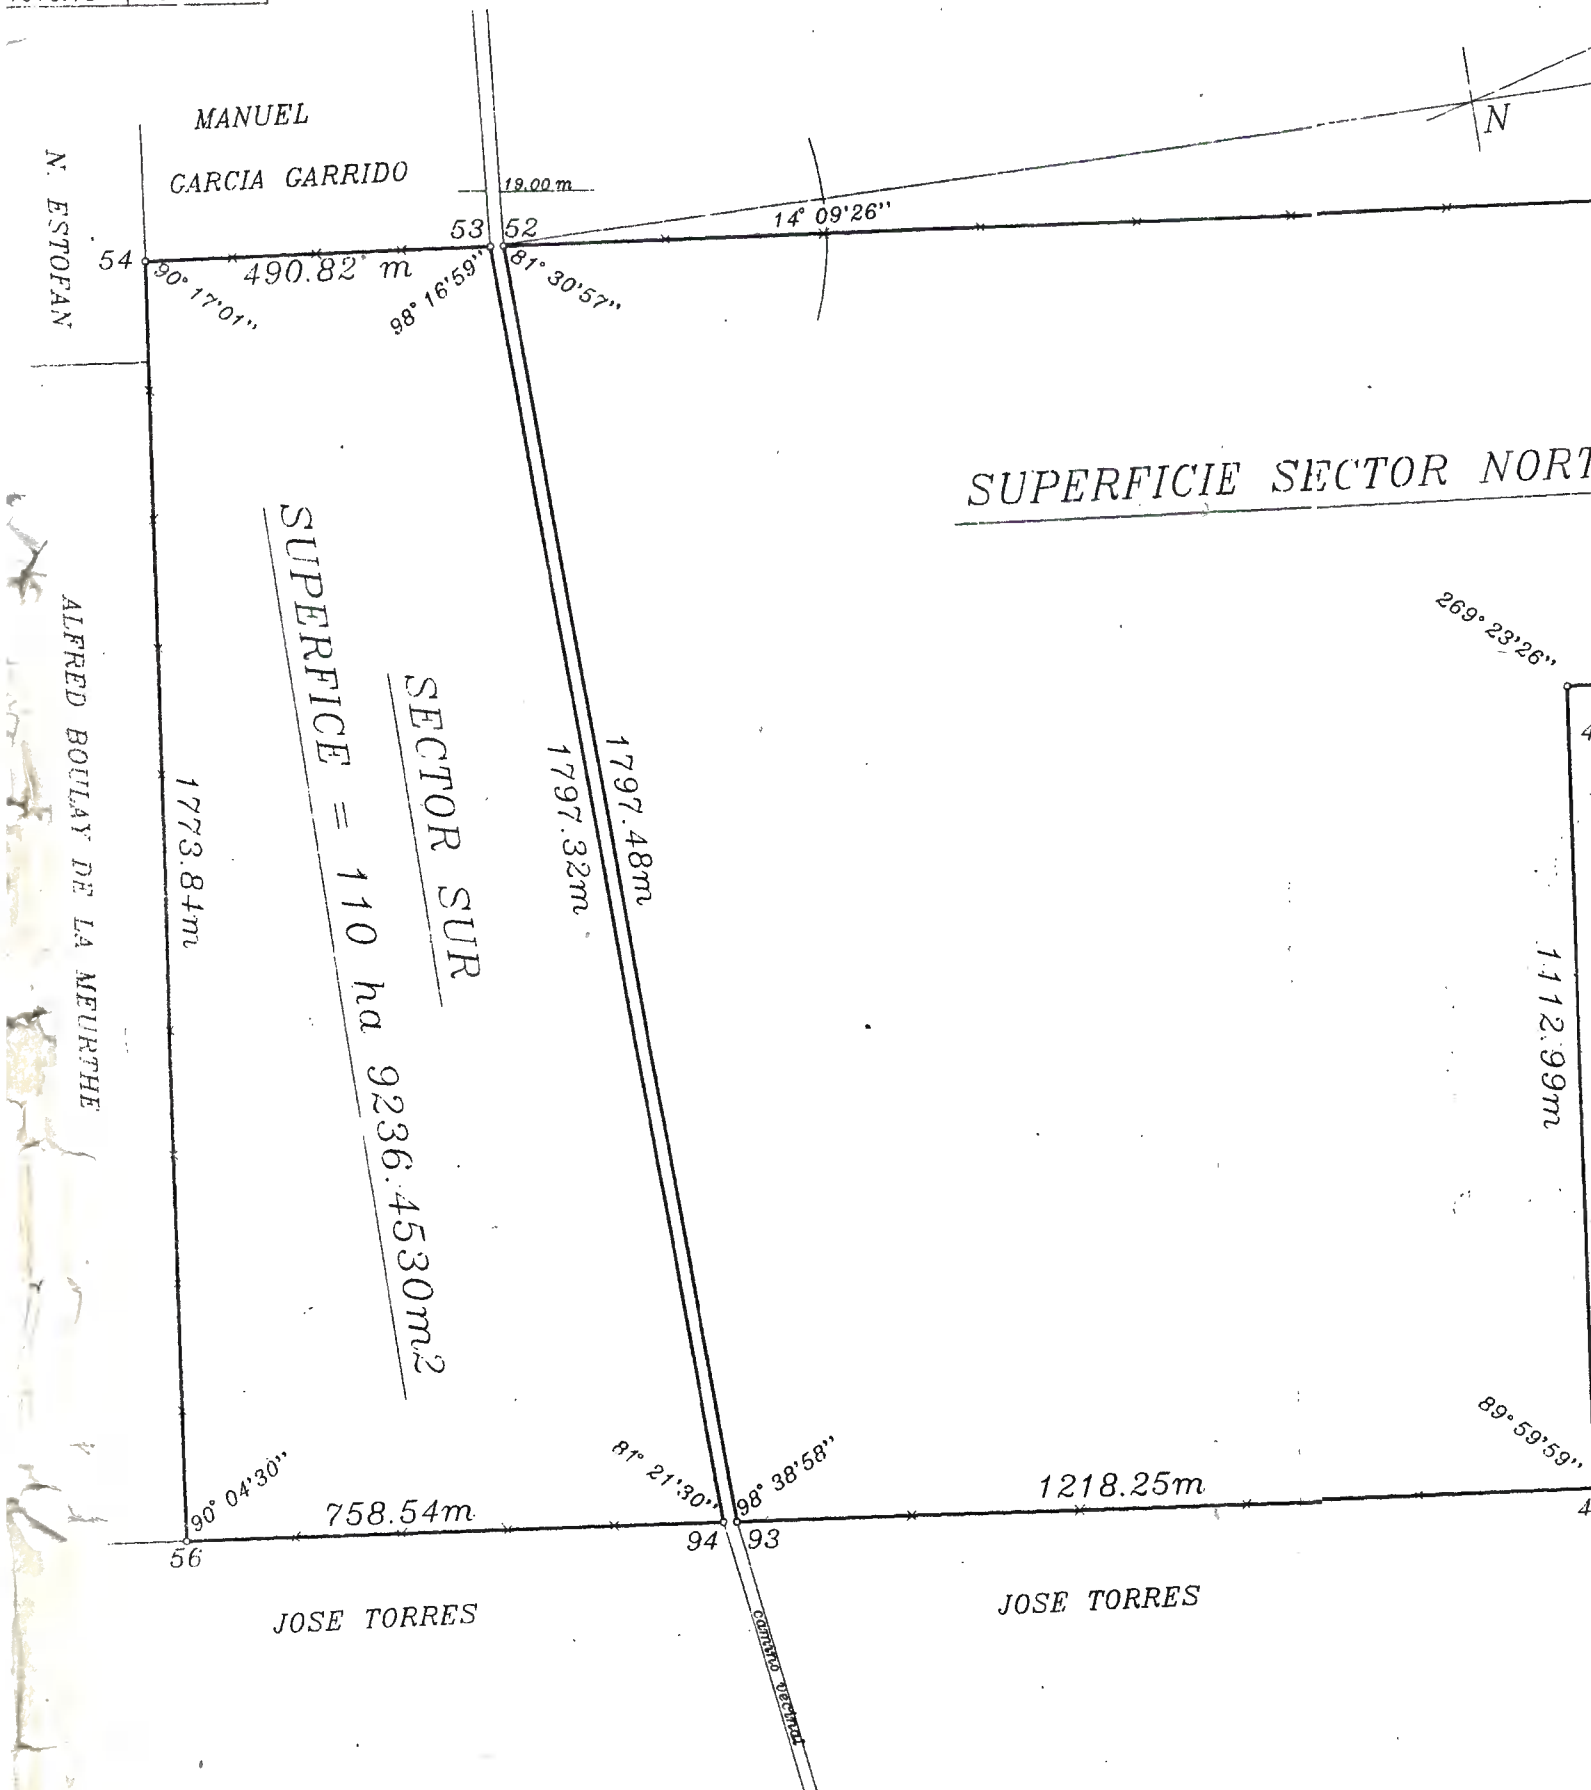

MANUEL GARCIA GARRIDO

471.05 m


4367418.7911 m²


2983.63m

JOSE ANTONIO FERNANDEZ

CROQUIS S/CATASTRO

PLANO N° 507 - SERIE N

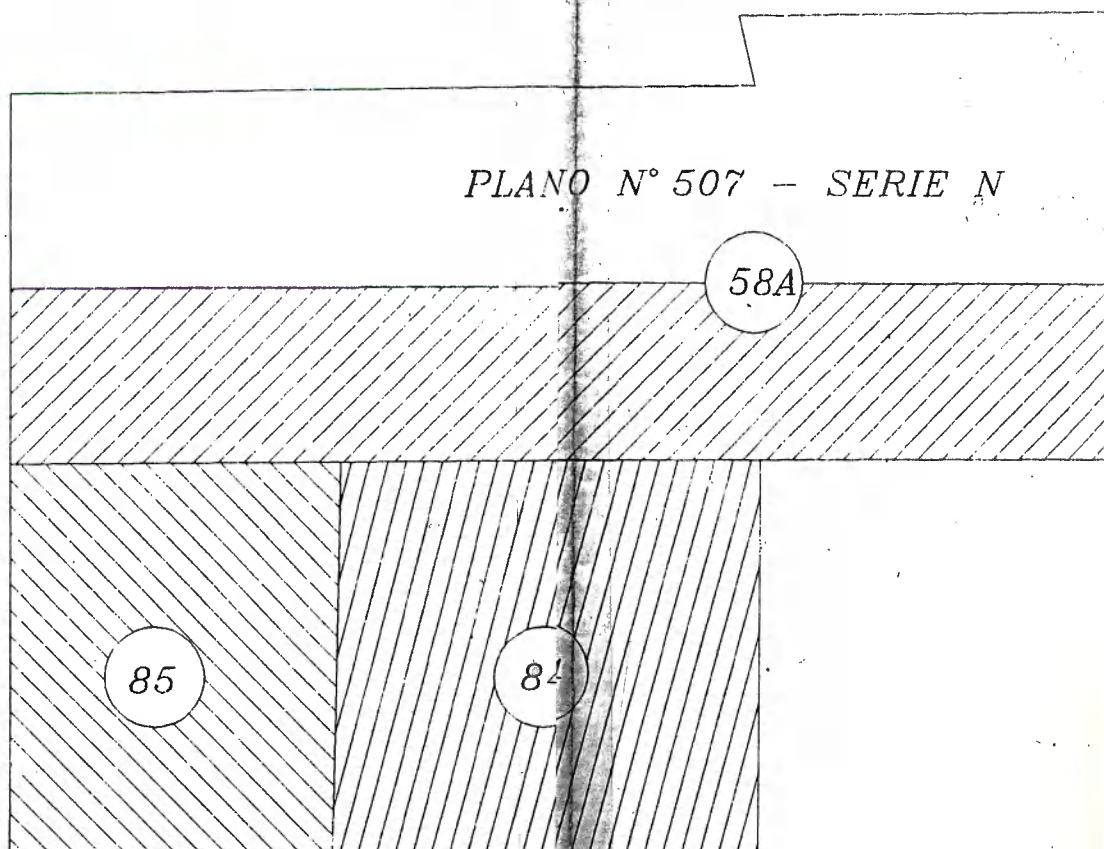

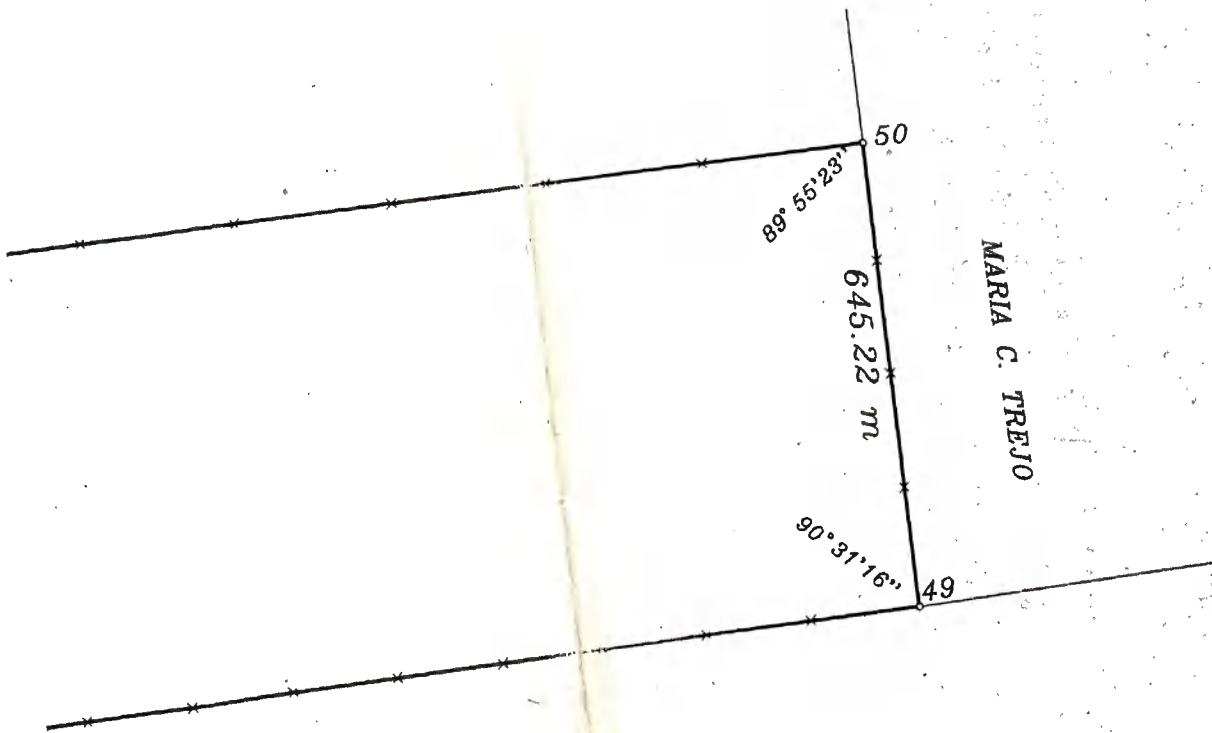

MARIA C. TREJO

IO FERNANDEZ

ATASTRO

N° 507 - SERIE N

58A

