

PROPIETARIO:

ISIDRO ABRAHAM MAMANI

DEPARTAMENTO:

TAFI DEL VALLE

LUGAR:

EL MOLLAR

SUPERFICIES LOTES: 1-2-3-4:

630,00 m²



SUPERFICIE LOTE: 5:

656,25 m.²

ESCALA: 1:400

J. Mamani
Ar. Sin de Boreca

CALLE PUBL.

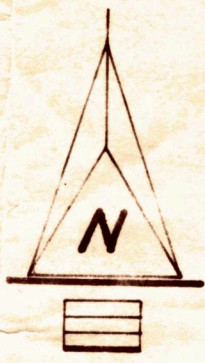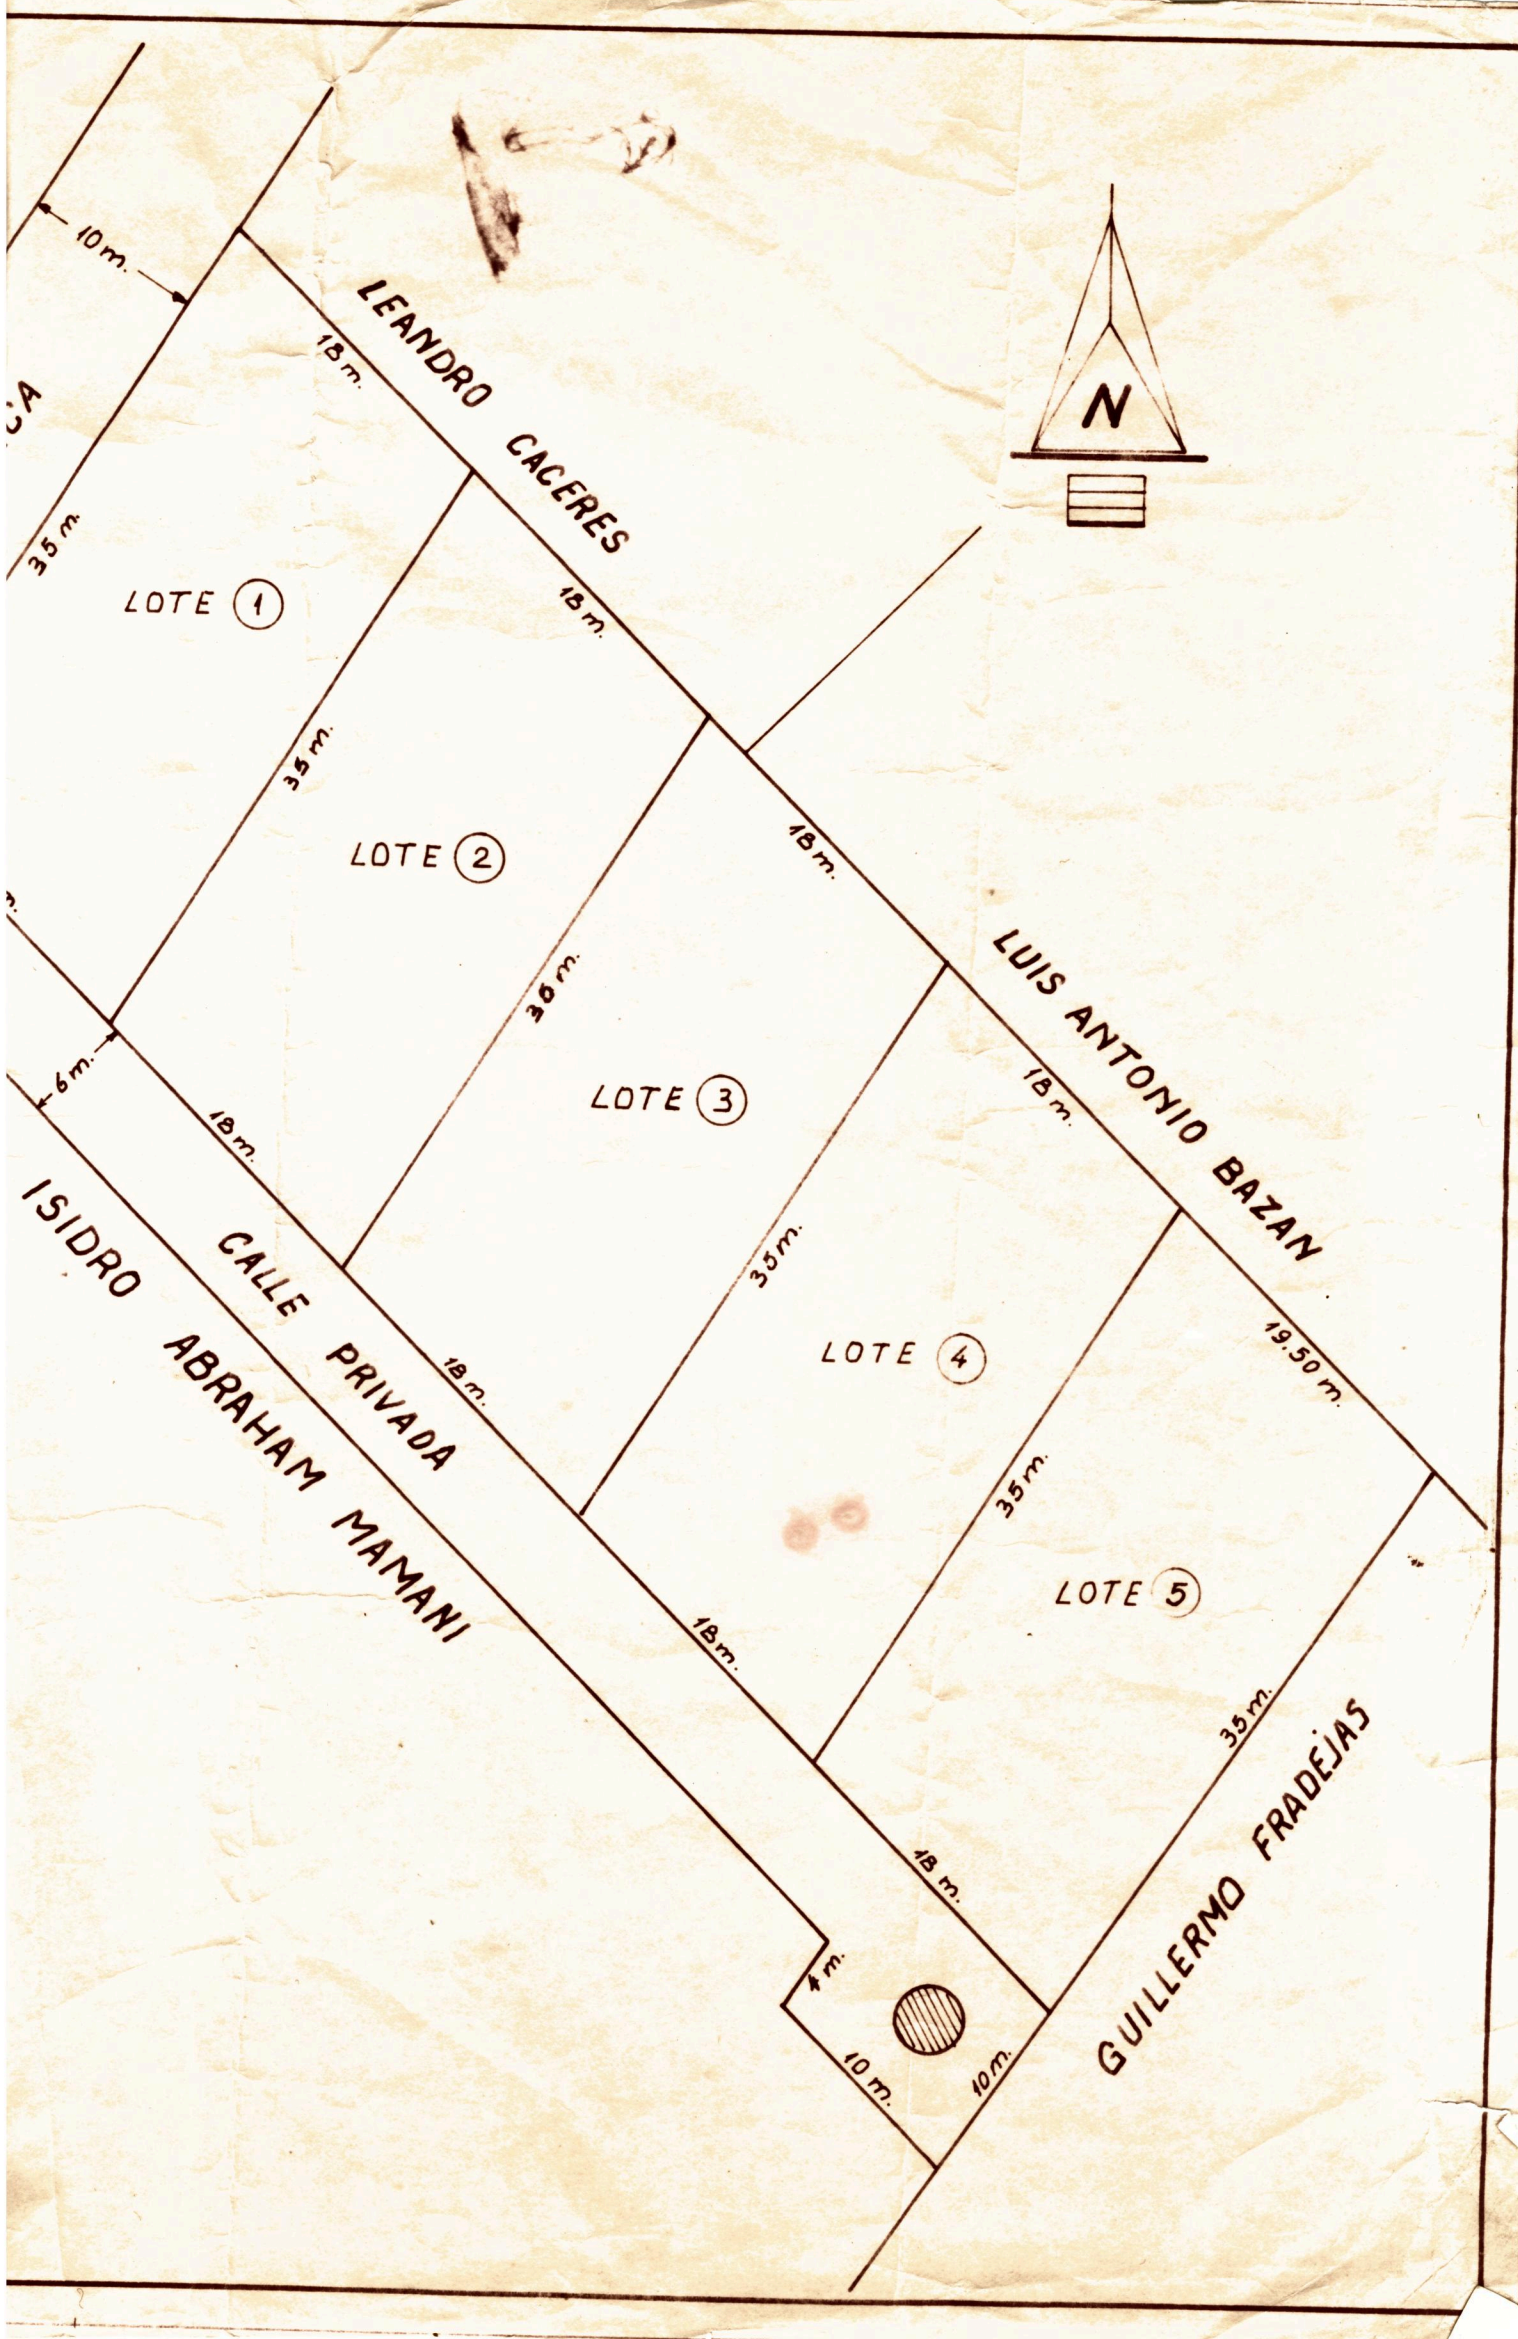

LOTE ①

LOTE ②

LOTE ③

LOTE ④

LOTE ⑤

LEANDRO CACERES

LUIS ANTONIO BAZAN

ISIDRO ABRAHAM MAMANI

CALLE PRIVADA

GUILLERMO FRADEJAS

10m.

35m.

18m.

18m.

35m.

18m.

30m.

18m.

35m.

19.50m.

35m.

18m.

18m.

35m.

4m.

10m.

10m.

CA

m.

6m.

18m.

18m.

ISIDRO

ABRAHAM

MAMANI

CALLE

PRIVADA

GUILLERMO

FRADEJAS