


PLANO DE:

MENSURA

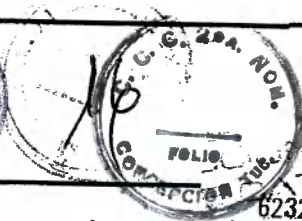

PROPIETARIOS

SPAGGIARI, ROGELIO FERNANDO
SPAGGIARI, MARCELO BRUNO

PROVINCIA DE TUCUMAN

Departamento: GRANEROS (antes y actual)

Lugar: AMUMPA (LOS SAUCE)

ROTA PROVINCIAL N°308 - Km 29

NOMENCLATURA CATASTRAL

CIRCUNSCRIPCION	SECCION	MANZANA LAMINA	PARCELA
II	D	103	369B


NOMENCLATURA CATASTRAL

PADRON	MATRICULA	ORDEN
191.119	38.080	57

REGISTRO INMOBILIARIO

MATRICULA REGISTRAL G - 2348

CROQUIS DE UBICACION

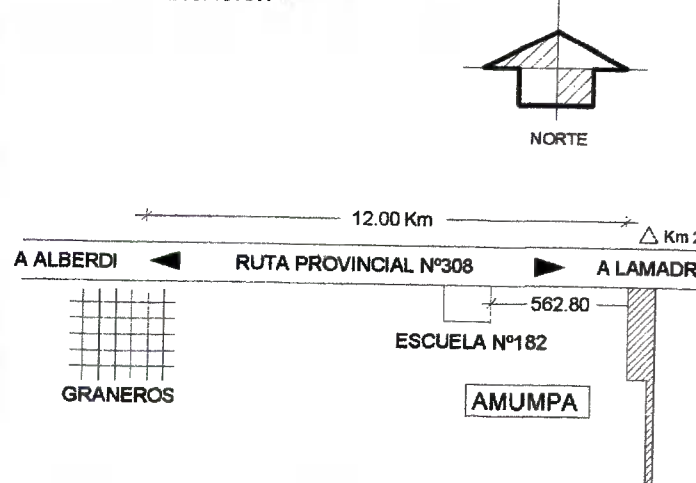

NOMENCLATURA MUNICIPAL

PADRON	CIRCUNSCRIPCION	SECCION	MANZANA	PARCELA

COMPULSA DE SUPERFICIES

SUP. S/TITULO 290 Has. 3993.0363 m2
SUP. FRACCION "A" 274 Has. 3052.5842 m2
SUP. FRACCION "B" 16 Has. 1390.4197 m2
SUP. GAMINO 0 Has. 2237.3022 m2
SUP. TOTAL MENSURADA 290 Has. 6680,3061 m2
DIFERENCIA 2687,2698 m2
SUP. NETA 290 Has. 4443,0039 m2

MUNICIPALIDAD


ESCALA

ESCALA DE DIBUJO 1:20.000

FECHA DE OPERACIONES

OCTUBRE DE 2004

COLEGIO DE INGENIEROS CIVILES

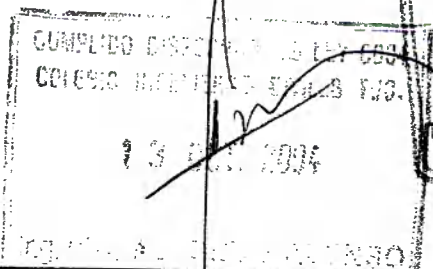

DIRECCION GENERAL DE CATASTRO

PLANO N°

EXPEDIENTE N°

43080-04
22701-Fe

FECHA 05/10/2004

Plano Ejecutado
Conforme a
Disposiciones Regimen
Catastral


MOLINA JULIO RODOLFO
AGRIMENSOR
DEPARTAMENTO AGRIMENSURA


FIRMA PROPIETARIOS

Rogelio F. Spaggiari
MARCELO BRUNO SPAGGIARI
D.N.I. 12.197.786
D.N.I. 13.513.781

FIRMA PROFESIONAL

CARLOS FIGUEROA
INGENIERO CIVIL
D.N.I. 1032-

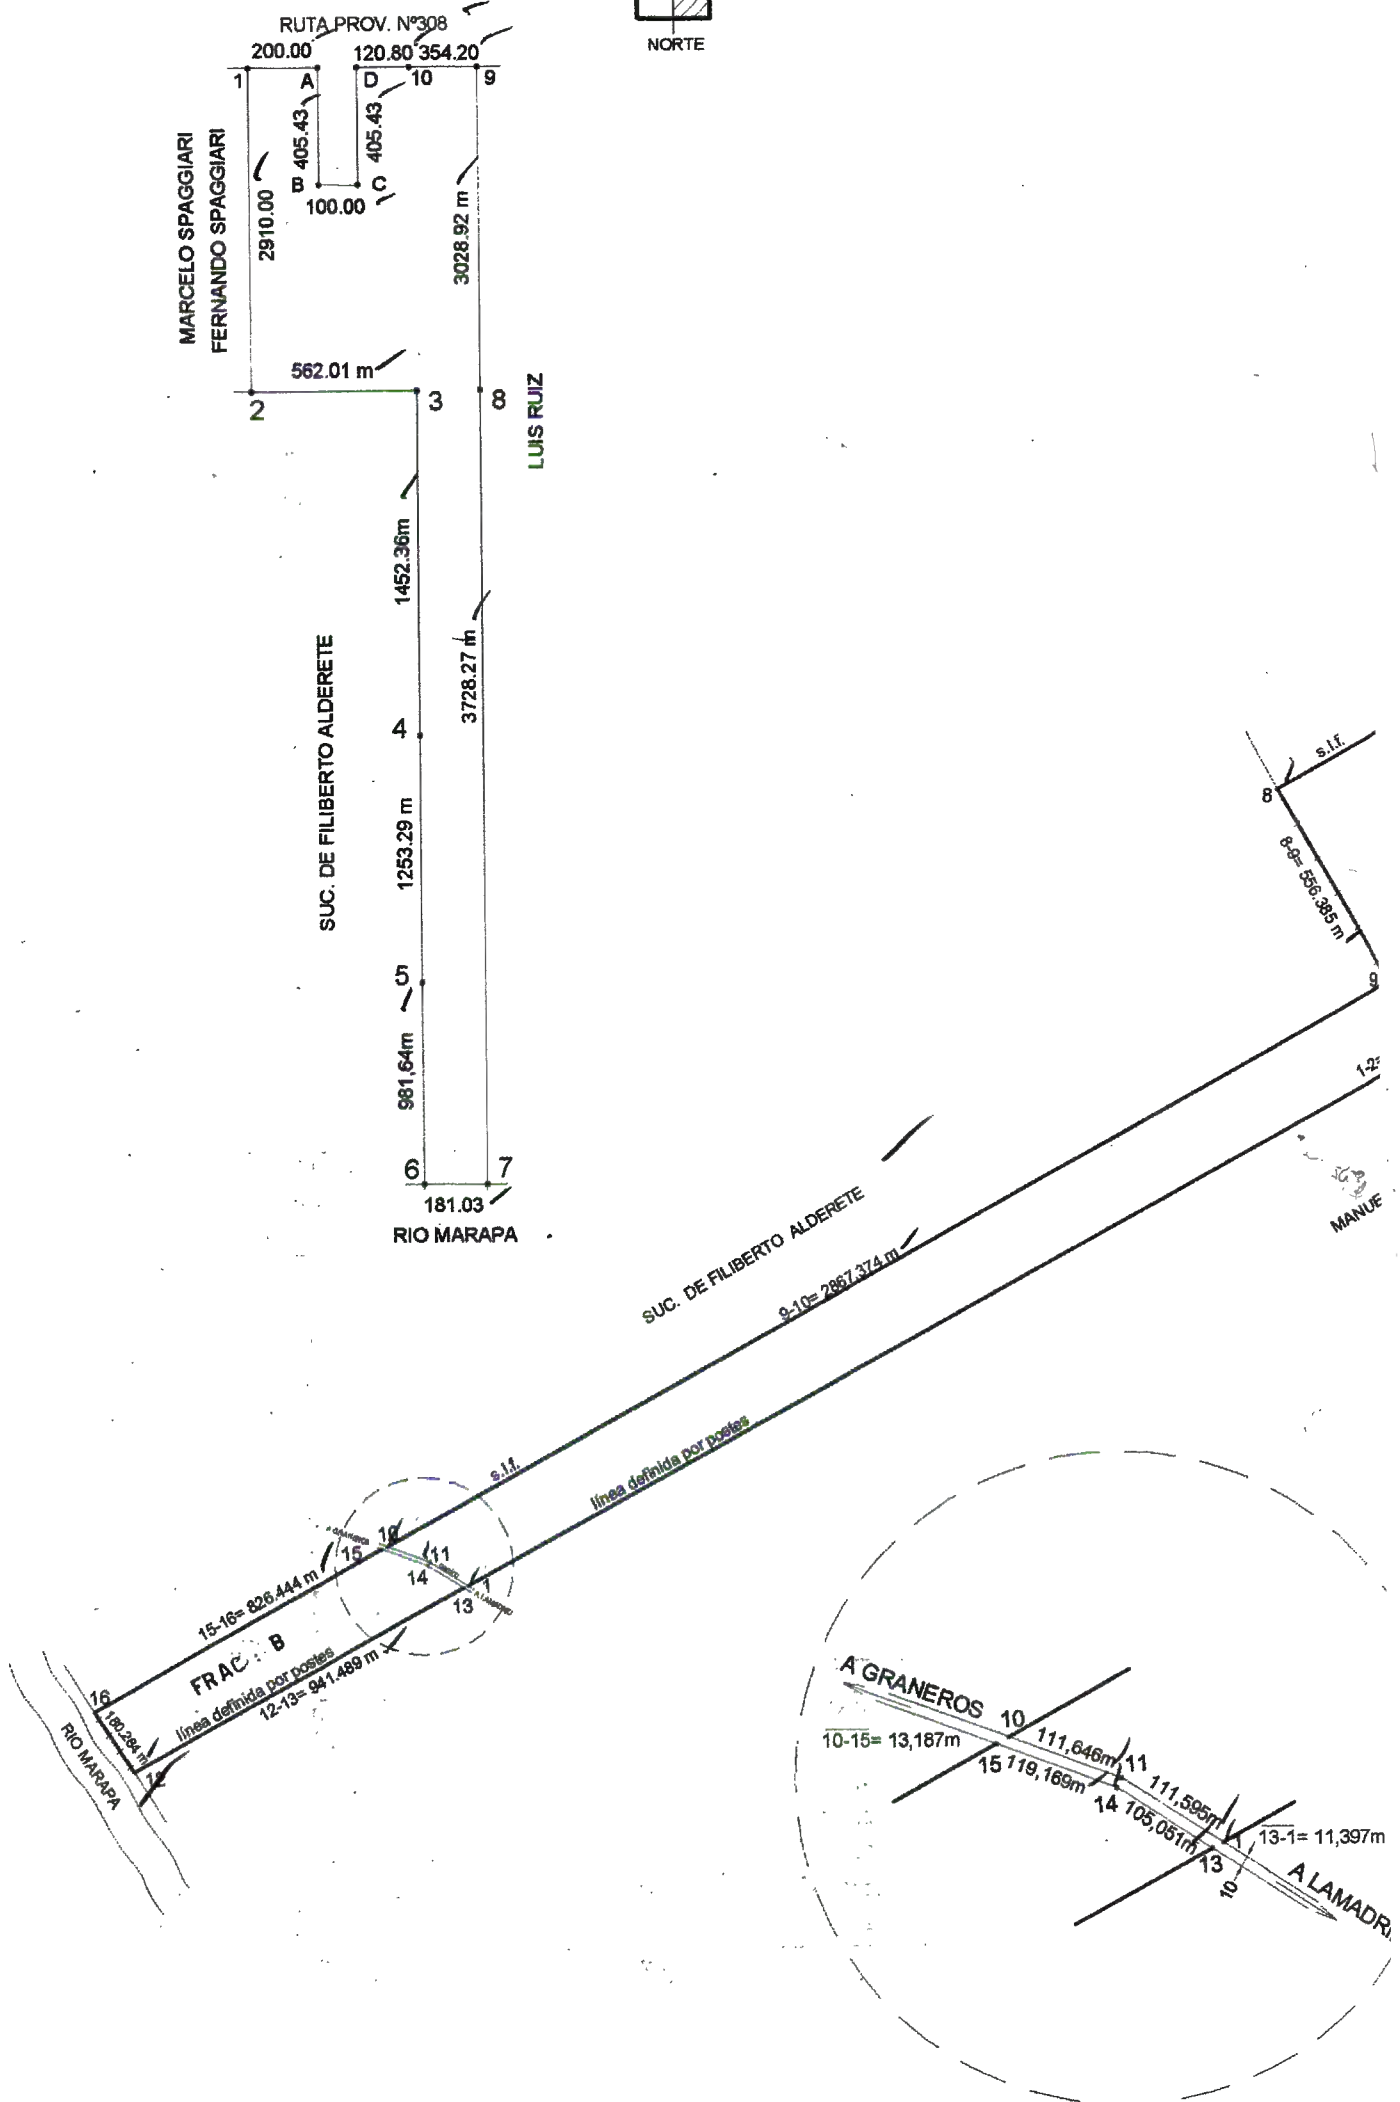

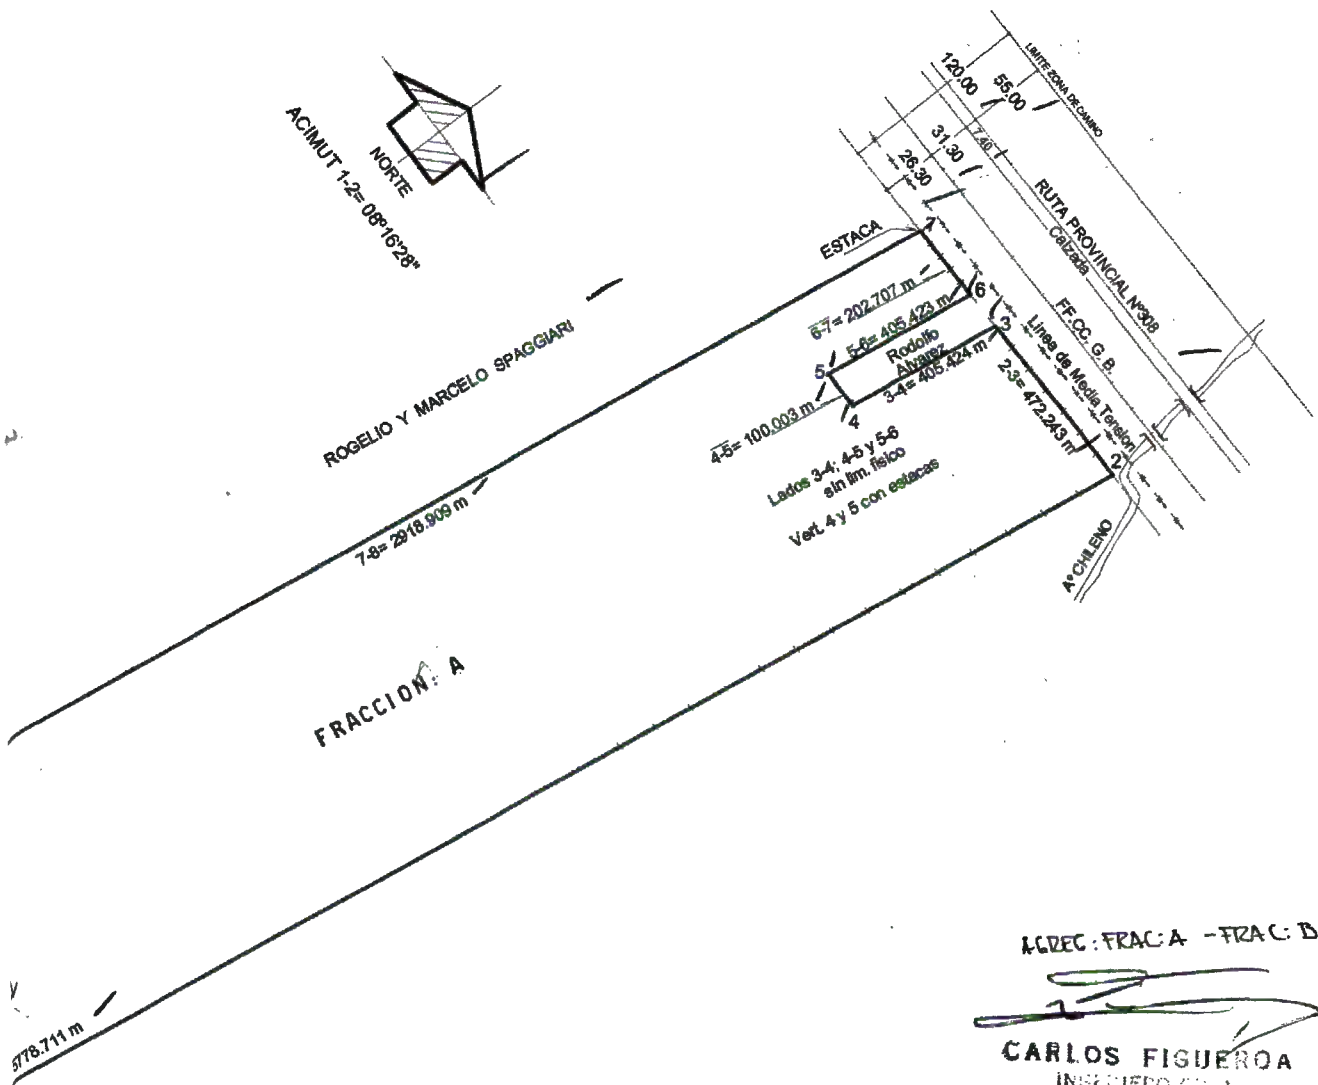


ACREC: FRAC. A - FRAC. B - VALE

CARLOS FIGUEROA
 INGENIERO CIVIL
 COL. INGENIEROS CIVILES 10322

COORDENADAS TOTALES			
V	NORTE	ESTE	ANG. INTERNO
1	2324.978	3080.277	118°43'53"
2	8043.535	3911.908	80°22'10"
3	8032.360	3439.797	99°22'26"
4	7630.899	3383.246	260°37'34"
5	7628.533	3283.271	279°22'25"
6	8029.993	3339.820	80°37'35"
7	8025.197	3137.170	99°22'25"
8	5134.811	2730.035	89°11'51"
9	5064.931	3282.014	270°48'30"
10	2225.626	2881.790	49°15'22"
11	2285.975	2975.720	192°15'49"
SUP. FRACCION A 274 Has. 3052.5842 m2			

COORDENADAS TOTALES			
V	NORTE	ESTE	ANG. INTERNO
13	2313.698	3078.648	118°40'51"
1	2324.978	3080.277	61°19'32"
11	2285.975	2975.720	167°44'12"
10	2225.626	2881.790	130°41'02"
15	2212.566	2879.963	49°18'58"
14	2276.981	2980.222	192°15'45"
SUPERFICIE CAMINO 2237.3022 m2			

COORDENADAS TOTALES			
V	NORTE	ESTE	ANG. INTERNO
12	1381.896	2943.942	94°17'07"
13	2313.698	3078.648	61°18'59"
14	2276.981	2980.222	167°44'15"
15	2212.566	2879.963	130°46'49"
16	1394.286	2764.084	85°52'50"
SUP. FRACCION B 16 Has. 1390.4197 m2			

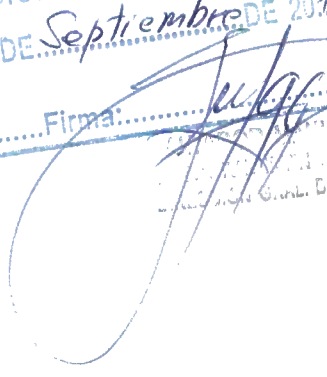DIRECCION GENERAL DE CATASTRO
ES COPIA FIEL DEL ORIGINAL
ARCHIVADA EN LA DCCION. GRAL. DE CATASTRO
S. M. DE TUCUMAN, 2 DE Septiembre DE 2018.
Expte 22046/18 Firma: 

SECRETARIA DE CATASTRO
DIRECCION GENERAL DE CATASTRO