

Plano de


MENSURA

PARA PRESCRIPCION ADQUISITIVA

POSESION DE:

DANIEL HUMBERTO SOLARINO

DNI 16.172.042

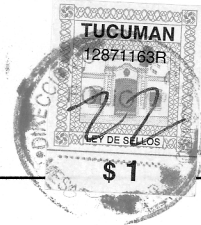

Provincia de Tucumán

Departamento: MONTEROS (antes y actual)

Lugar: MONTEROS

Domicilio: CRISOSTOMO ALVAREZ N 213

Nomenclatura Catastral

Circun. Sección MAN Parcela

I A 69 9 A

Padrón Matrícula Orden

41172 15152 595

Registro Inmobiliario


L:9 F:60 S:C MONTEROS

HECTOR ROBERTO AGUIRRE

AURORA FAISAL

ESTELA MAURICIA AGUIRRE

Cróquis de Ubicación

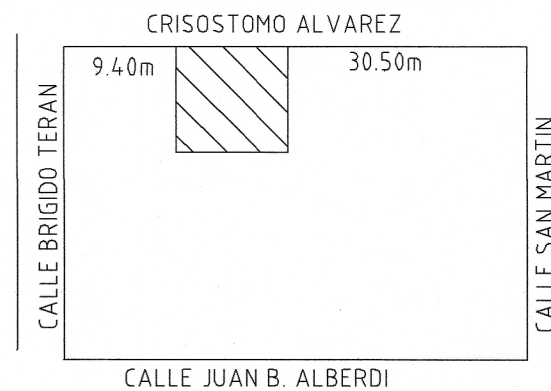

Registro Inmobiliario

L:9 F:60 S:C MONTEROS

HECTOR ROBERTO AGUIRRE

AURORA FAISAL

ESTELA MAURICIA AGUIRRE

Nomenclatura Municipal

Padrón C S M P

41172 I A 69 9 A

Compulsa de Superficie

SUP S/ MENSURA:
Pol (1-2-3-4)

101.3492 m2

Municipalidad



Escala

1: 100

Fecha de Operaciones

06 de ABRIL de 2016

INSTRUMENTAL:

ESTACION TOTAL SOKKIA 4TE N° D26865
RULETA DE 30 m

Colegio de INGENIEROS CIVILES

CUMPLIDO DISPOSICIONES LEY 6004
COLEGIO DE INGENIEROS CIVILES TUC.

12 ABR 2016

DIRECCION GRAL DE
CATASTROPlano Escutado
Conforme a

Disposicion 10/2016

Firma POSEEDOR:

DANIEL HUMBERTO SOLARINO
DNI 16.172.042



Profesional

ING FEDERICO DE ZAVALIA
LA RIOJA N 870 4 PISO DPTO C
MP 16457 TEL. 816788608CROQUIS S/ CATASTRO
DIVISION DEL EMPADRONAMIENTO

COORDENADAS					
VERT.	X	Y	DESIG.	LADO	ANG.INTERNO
1	181.122	188.912	1-2	9.85m	90°32'47"
2	178.781	198.480	2-3	10.18m	90°41'42"
3	188.635	201.018	3-4	10.07m	89°18'31"
4	191.029	191.236	4-1	10.18m	89°27'00"

SUP CUB: 197 m2

SUP S/ CUB= 6.5 m2

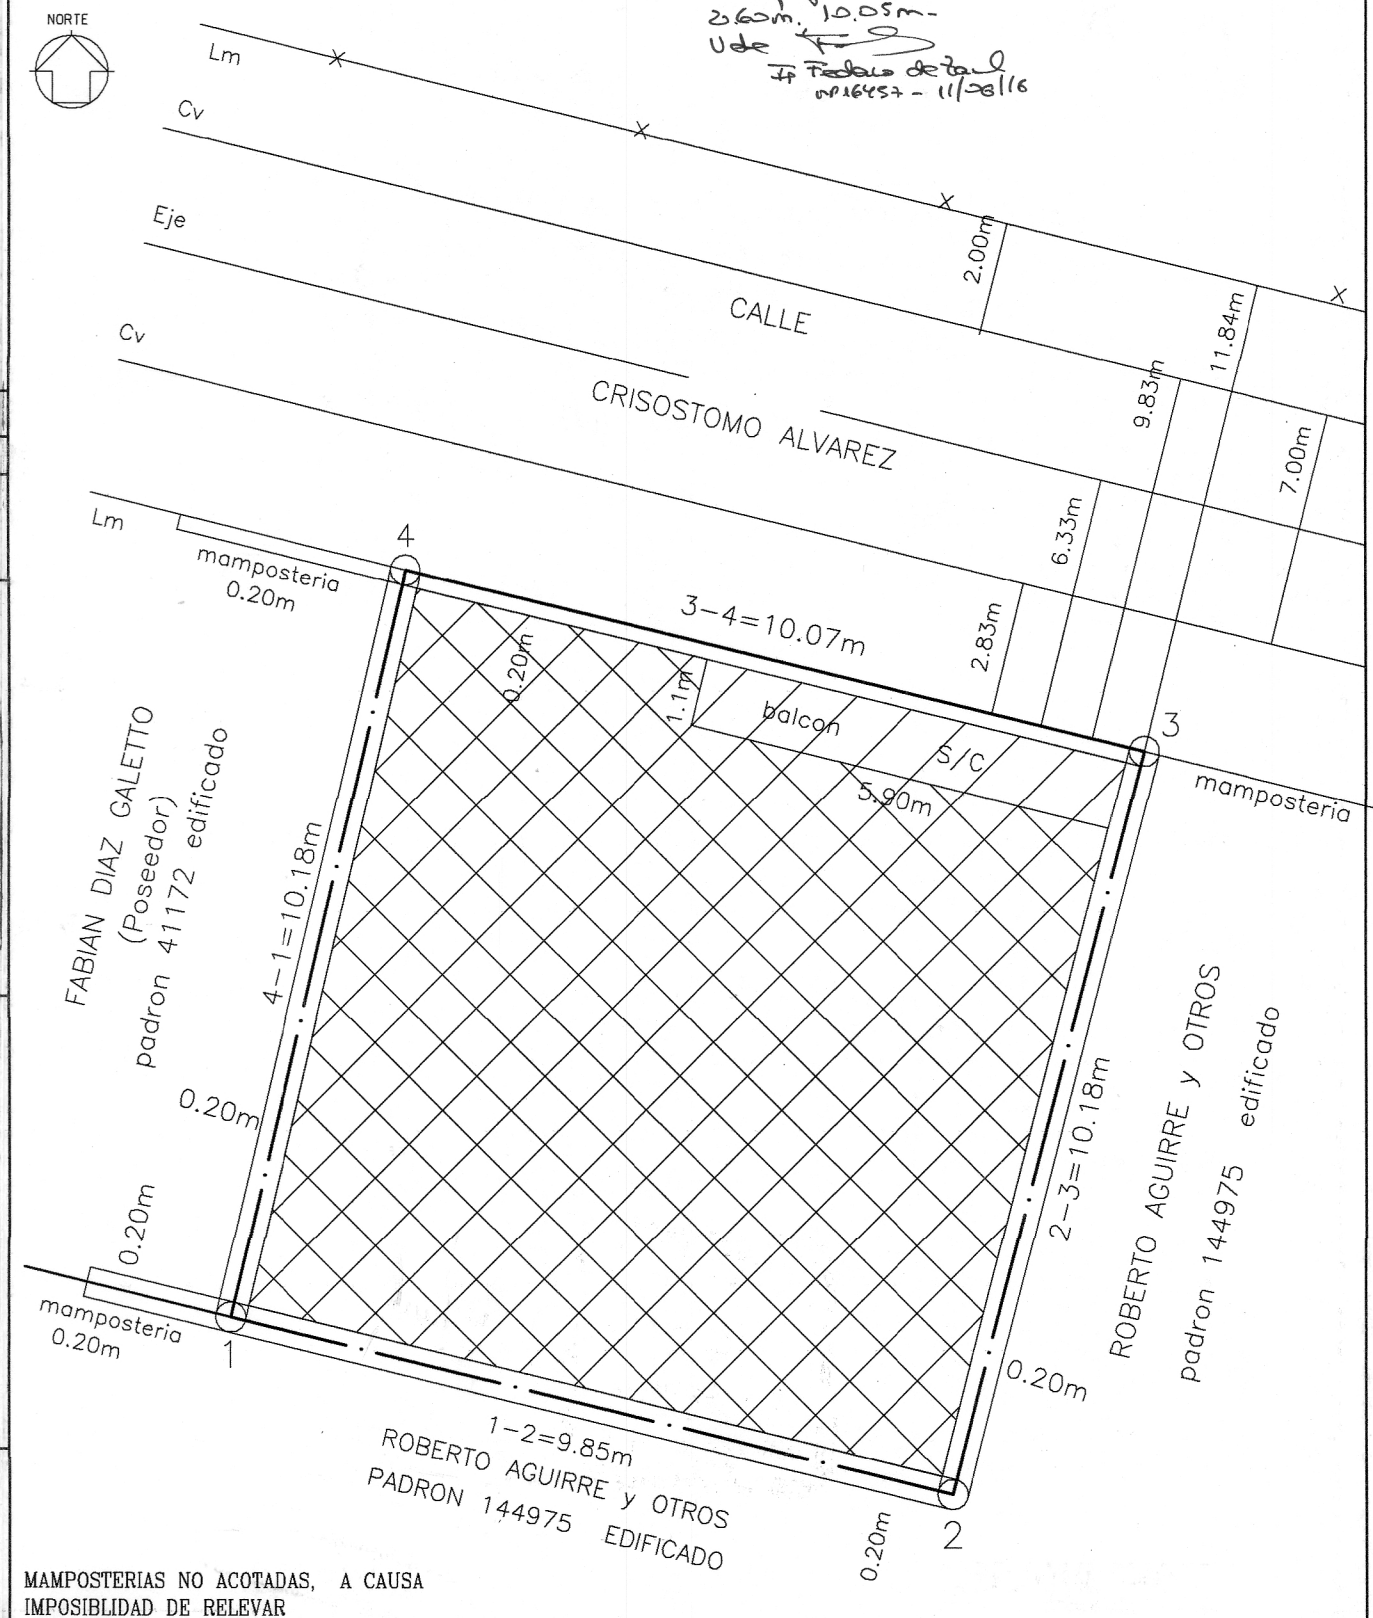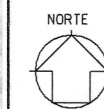b. pegado: 10.20m -
2.60m, 10.05m -
Ude 10.20m
+ Fichero de base
MP16457 - 11/28/16MAMPOSTERIAS NO ACOTADAS, A CAUSA
IMPOSIBILIDAD DE RELEVAR