


RELEVAMIENTO PLANIMETRICO

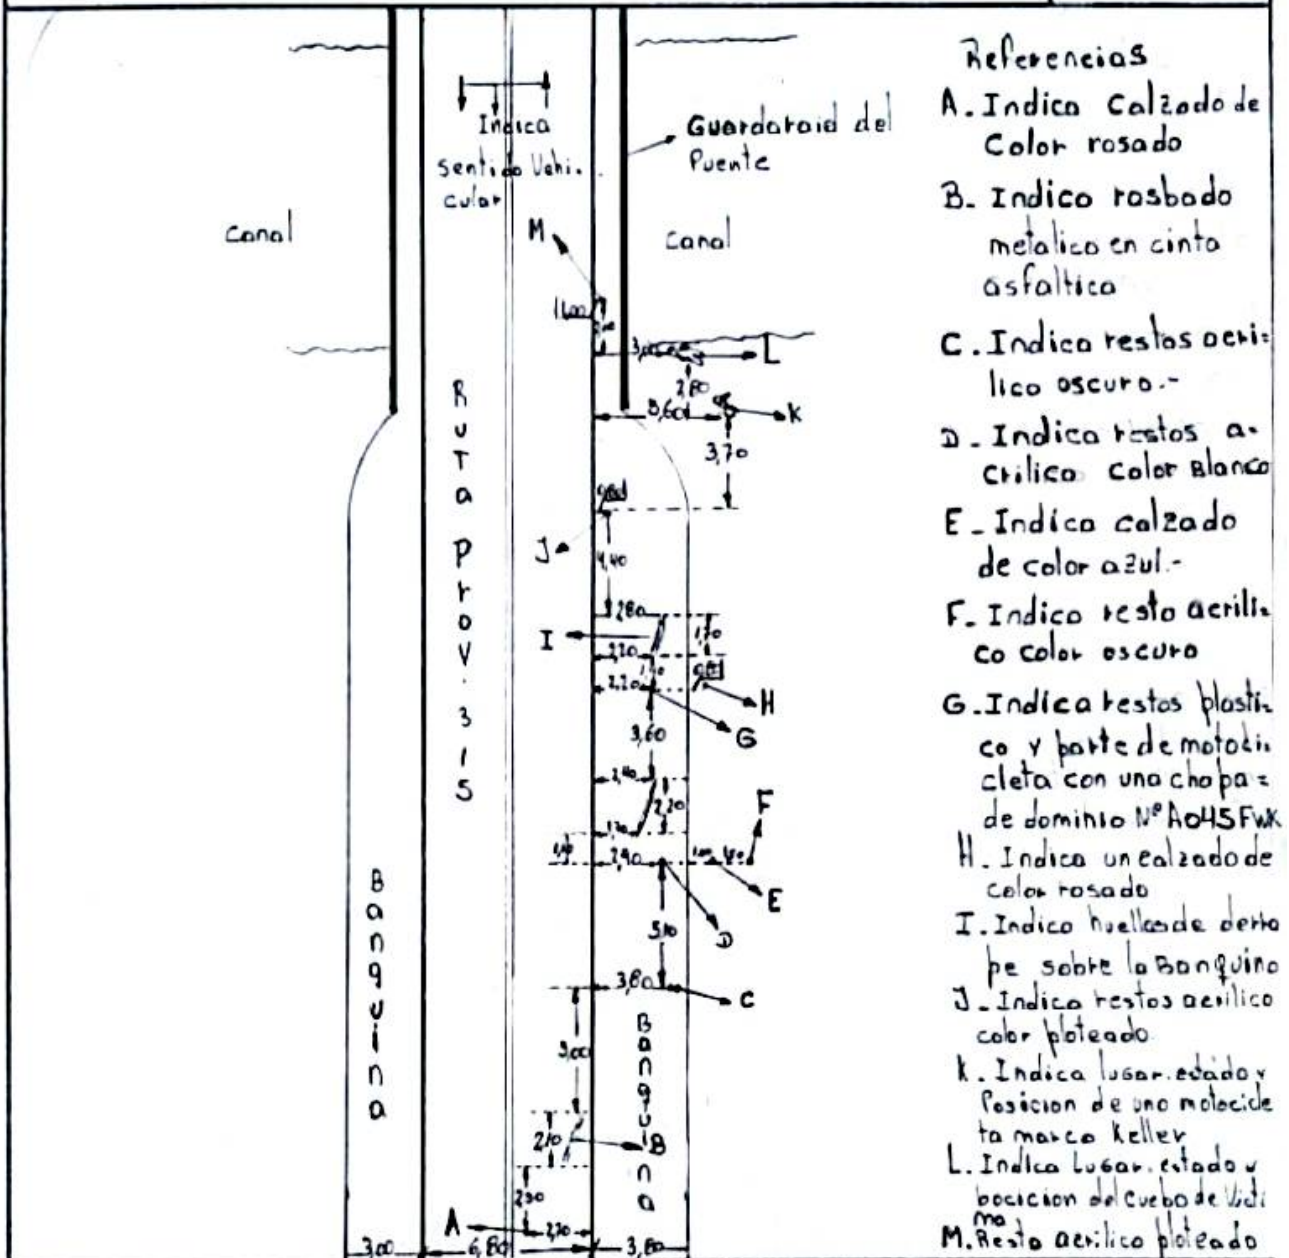

Referencias

- A. Indica calzado de color rosado
- B. Indica rasbado metalico en cinta asfaltica
- C. Indica restos acrilico oscuro.-
- D. Indica restos acrilico color blanco
- E. Indica calzado de color azul.-
- F. Indica resto acrilico color oscuro
- G. Indica restos plastico y parte de motocicleta con una chapa de dominio N° A045FWX
- H. Indica un calzado de color rosado
- I. Indica huellas de dedo pe sobre la Banquina
- J. Indica restos acrilico color plateado
- K. Indica lugar, estado y posicion de una motocicleta marca Keller
- L. Indica lugar, estado y posicion del cuerpo de Vidi
- M. Resto acrilico plateado

POLICIA DE TUCUMAN					CAUSA Homicidio Culposo Agravado en accidente de Transito.-		VEHICULOS	
DIVISION CRIMINALISTICA U. R. N. SECCION PLANIMETRIA					VICTIMA: Medina Tatiana Vanina (ociso)		Motocicleta Marco Keller	
					ACUSADO: Oliver Brian Nicolas			
					LUGAR: Ruta 315 altura Ruta Los Vega			
Ocurrio	Superf.	Tiempo	Iluminac.	Hora	RELEVO Y DIBUJO: <i>Oliver B. N. 9/6/22</i> Aux. Planimetria: Marcos Celis PROPORCIONO DATOS:			
Mañana	Tierra	Bueno	Natural					
Tarde	Asfalto	Nublado	Artificial	Fotos				
Noche	Enripiad.	Lluvioso	Oscuro	Si				
					OCURRIO 10/02/25 RELEVO 10/02/25			
					SOLICITO: cia. Villa Carmela			
					CROQUIS 122/25 ESCALA 1:25			